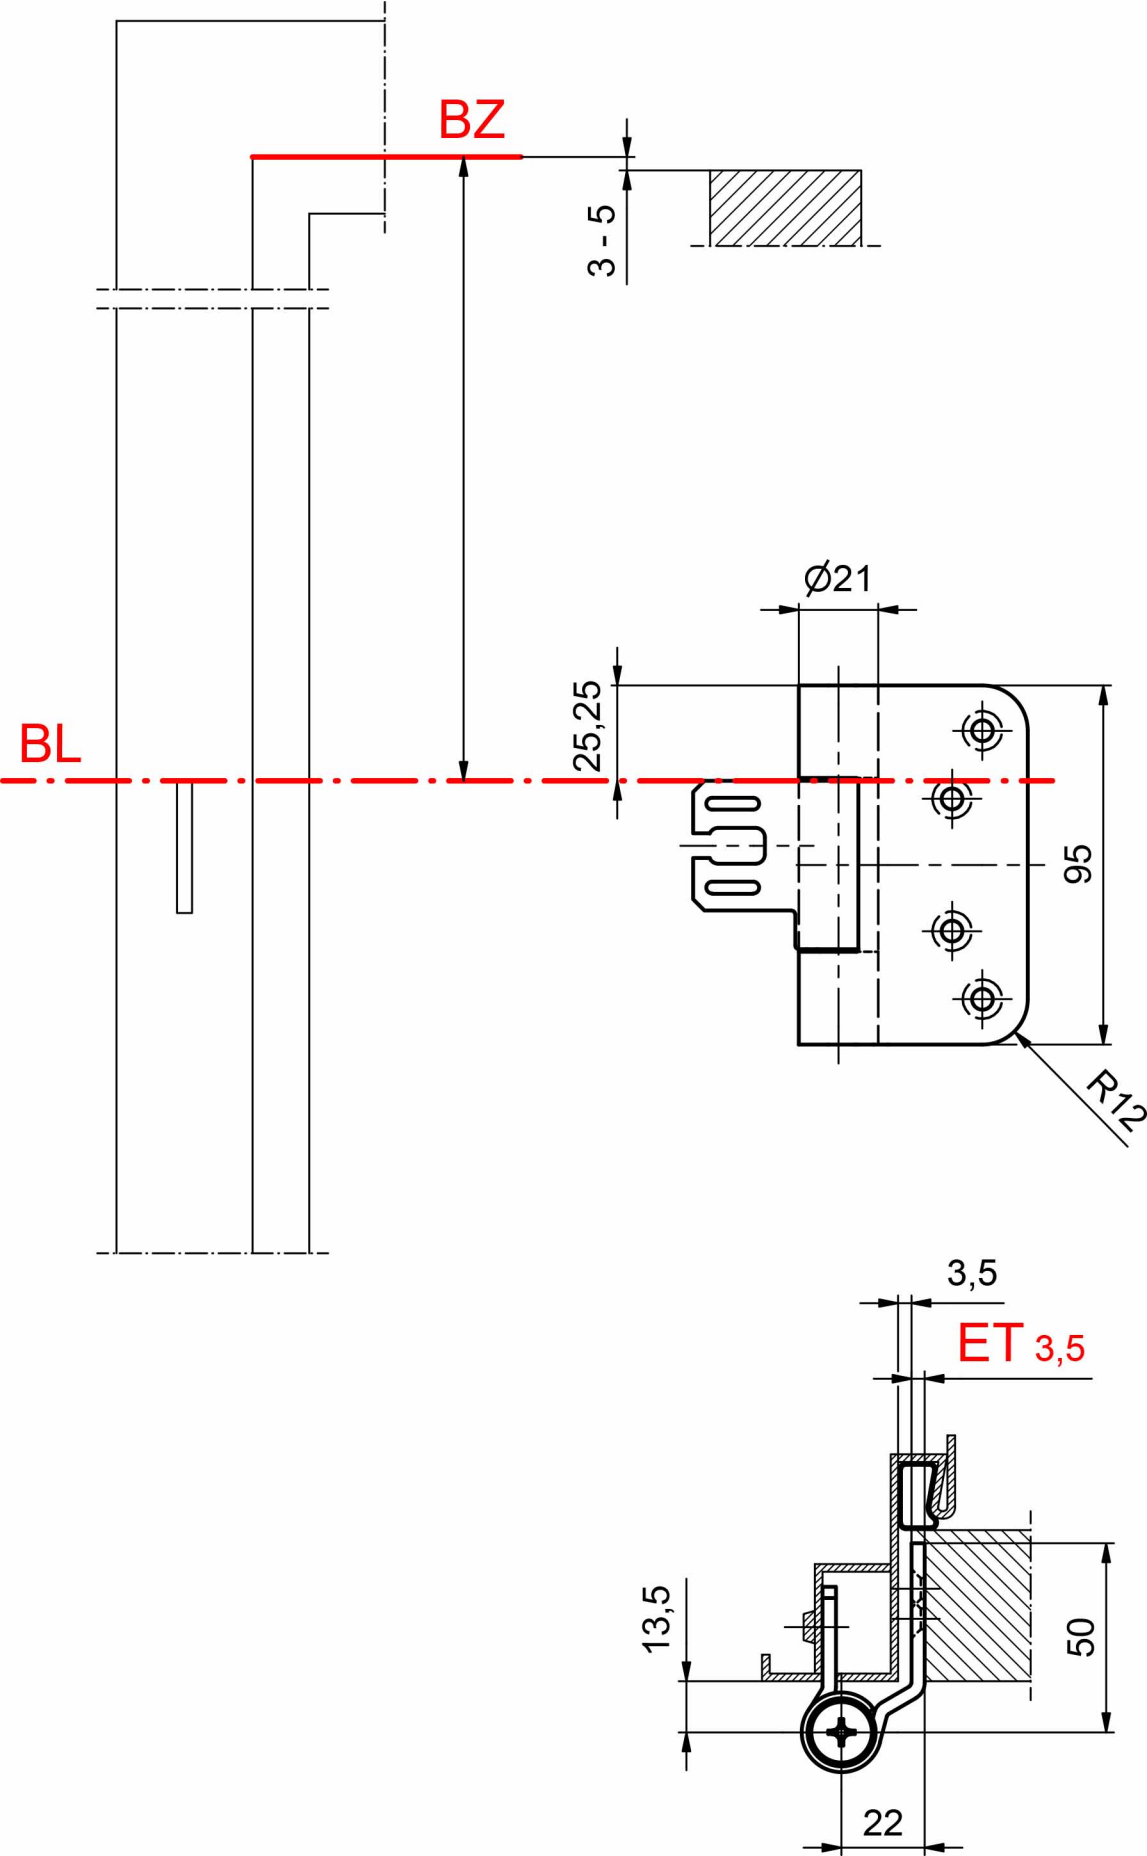
BZ
3 - 5
BL
Ø21
25,25
95
R12
3,5
ET 3,5
13,5
50
22