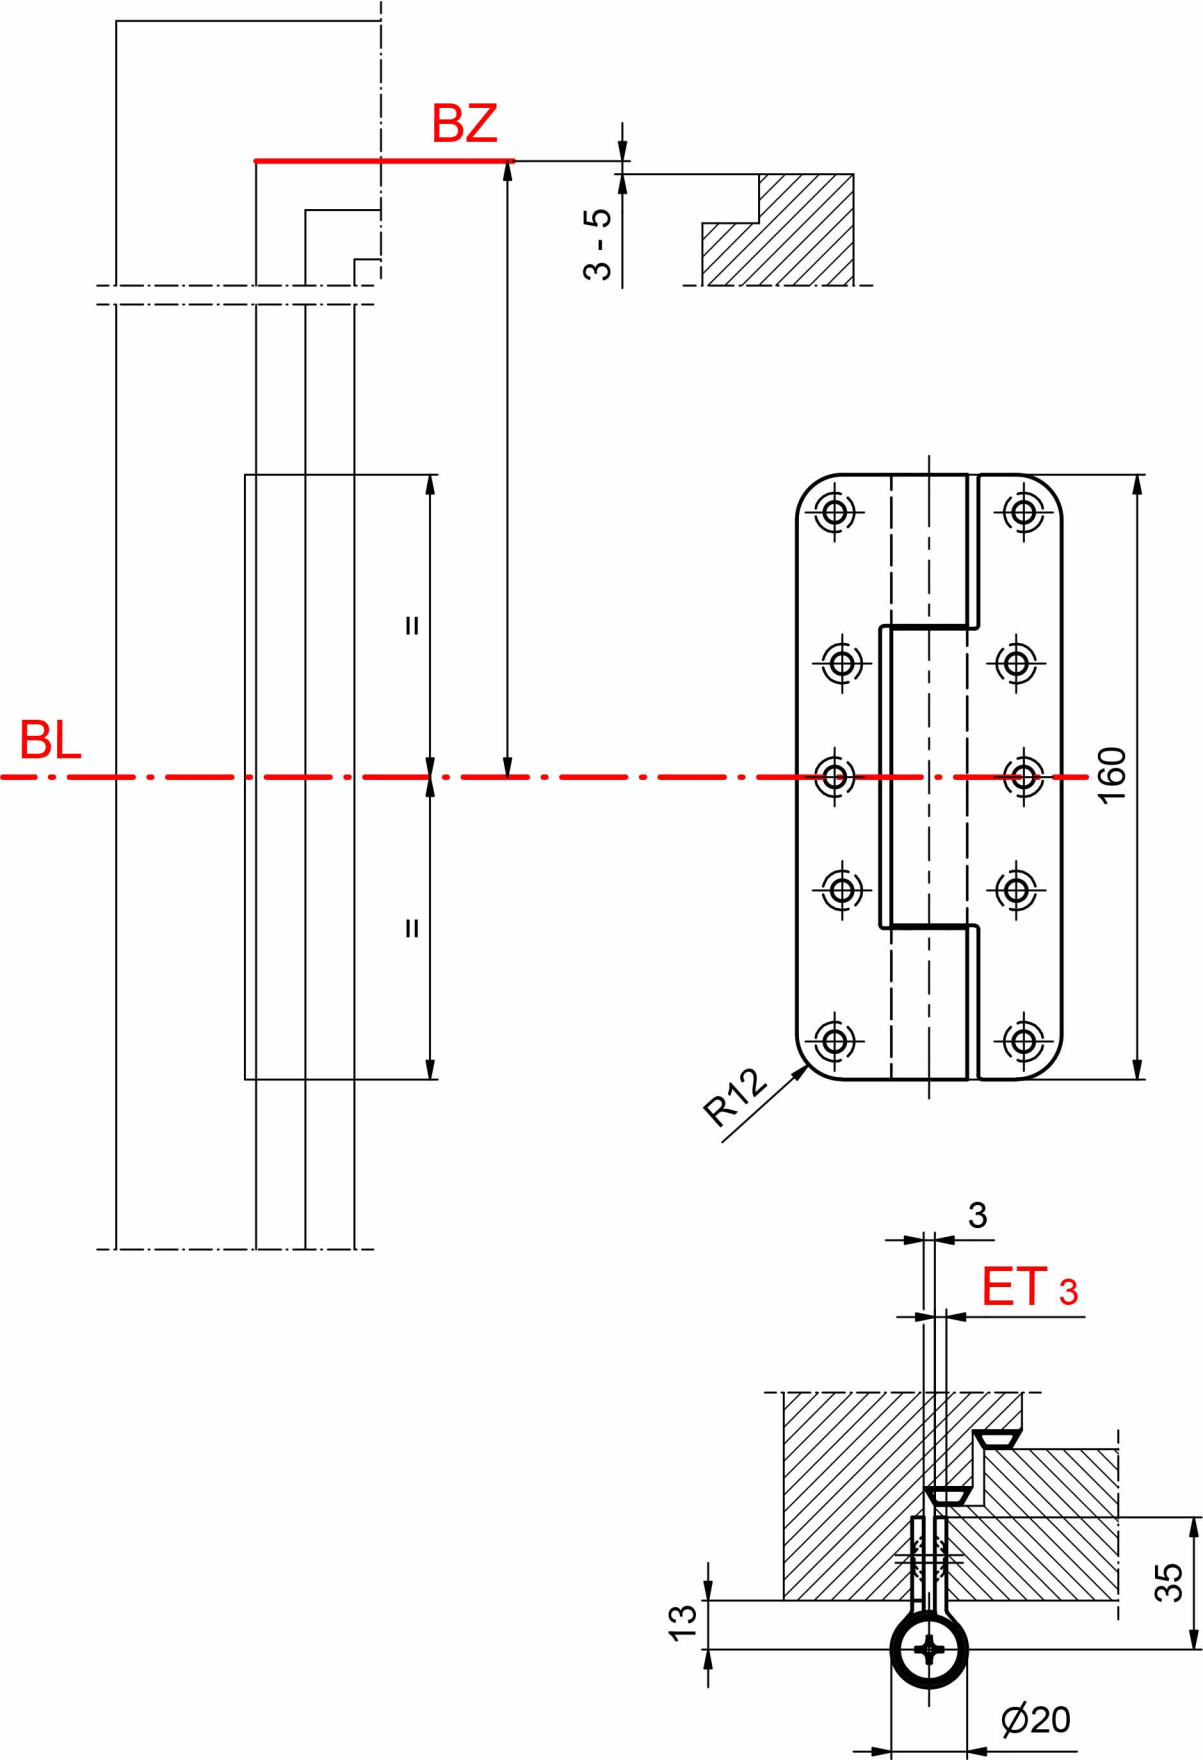
BZ
3 - 5
BL
=
=
160
R12
3
ET 3
35
13
Ø20