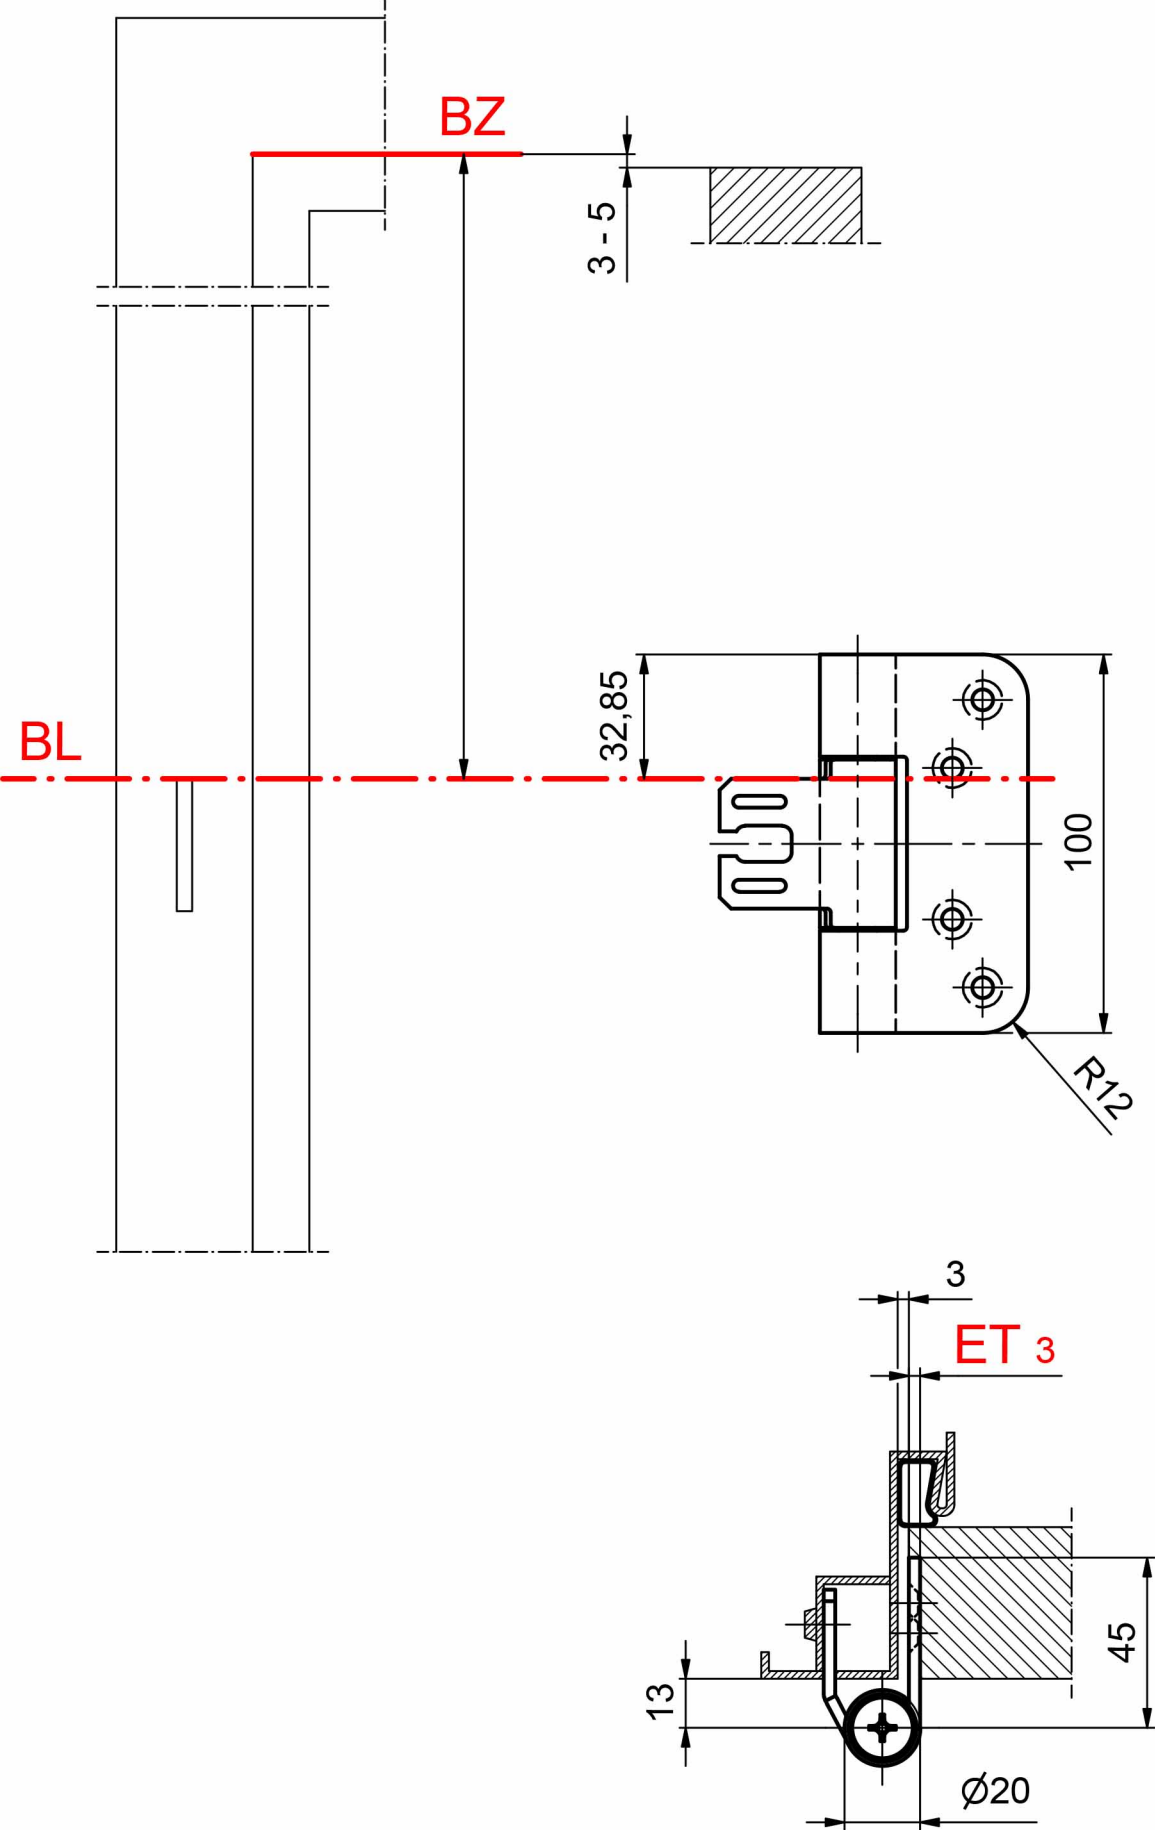
BZ
3 - 5
BL
32,85
100
R12
3
ET 3
45
13
Ø20