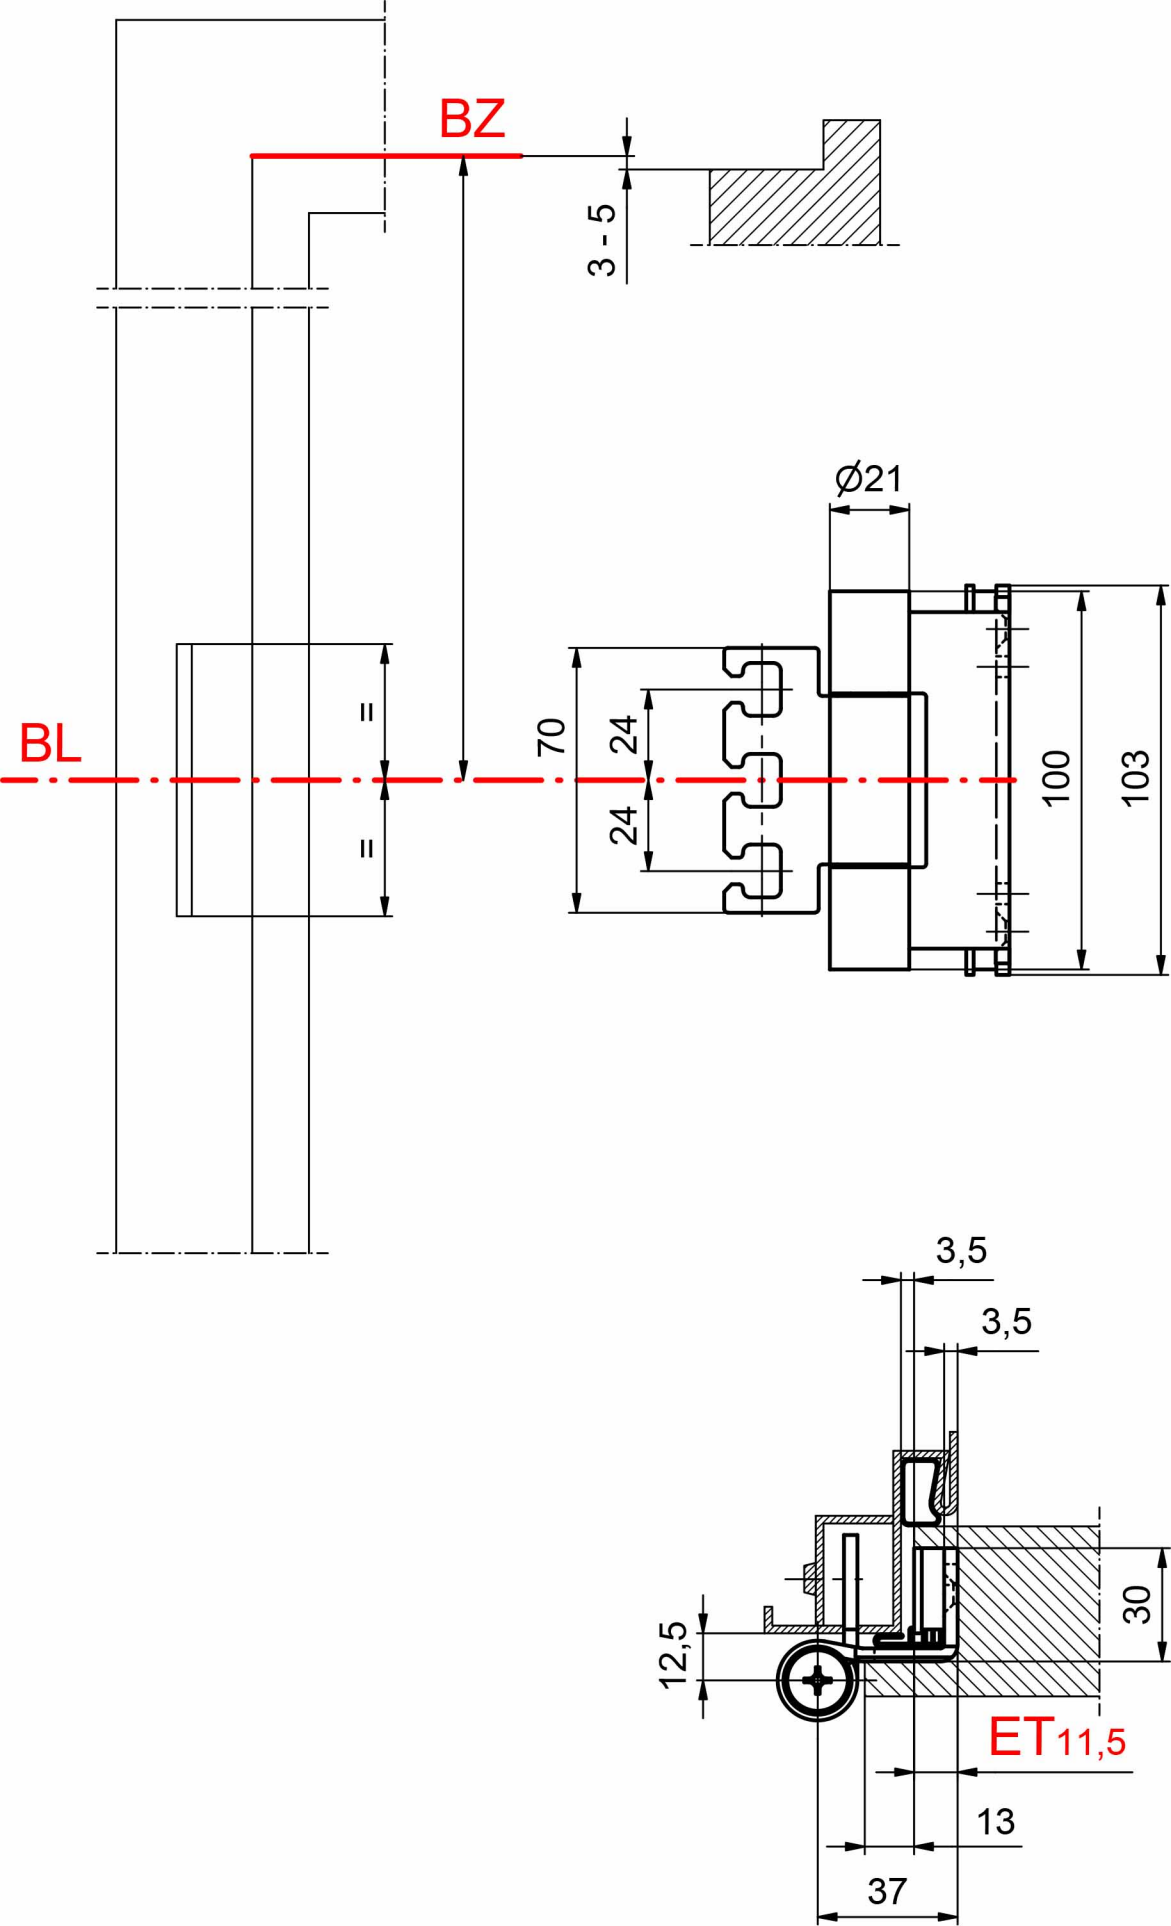
BZ
3 - 5
BL
=
=
70
24
24
Ø21
100
103
3,5
3,5
30
12,5
ET11,5
13
37