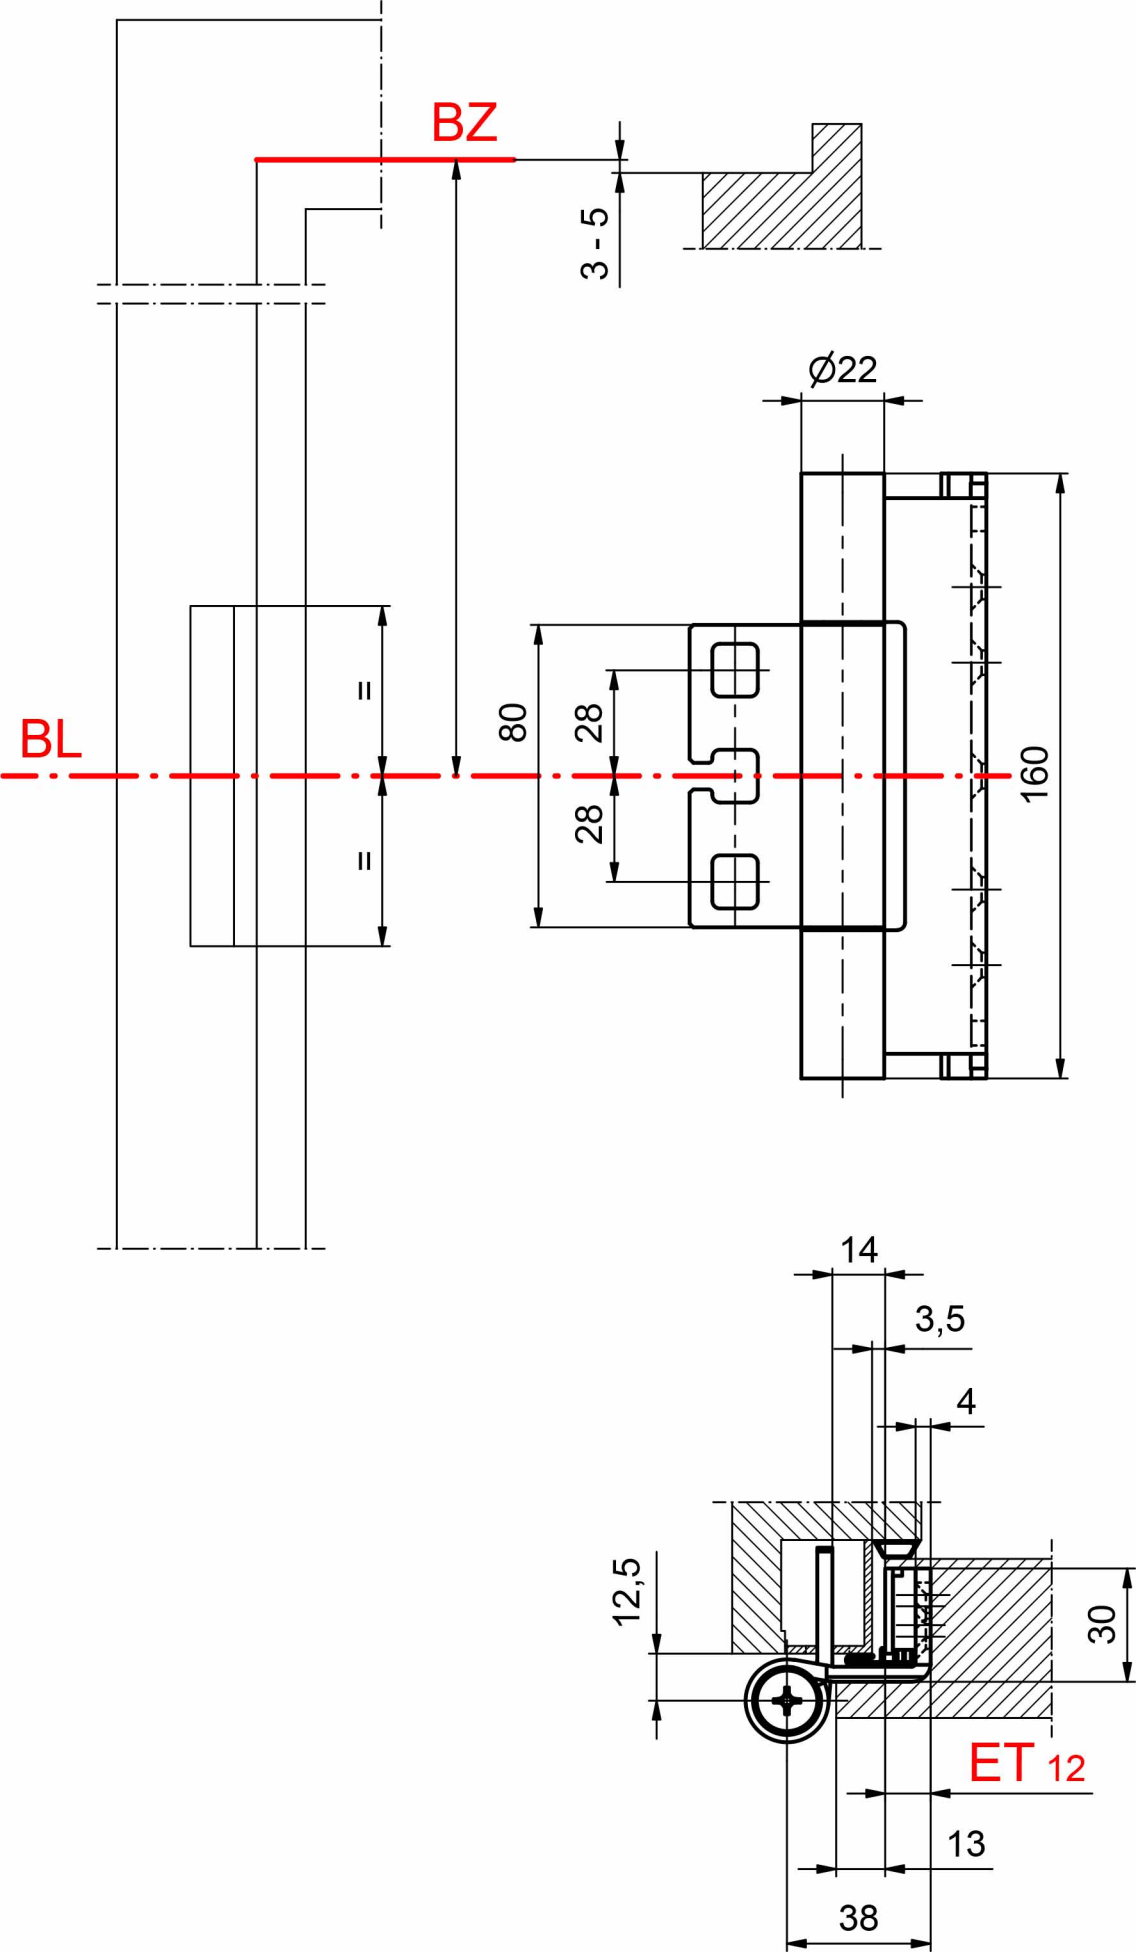
BZ
3 - 5
Ø22
BL
=
=
80
28
28
160
14
3,5
4
12,5
30
ET 12
13
38