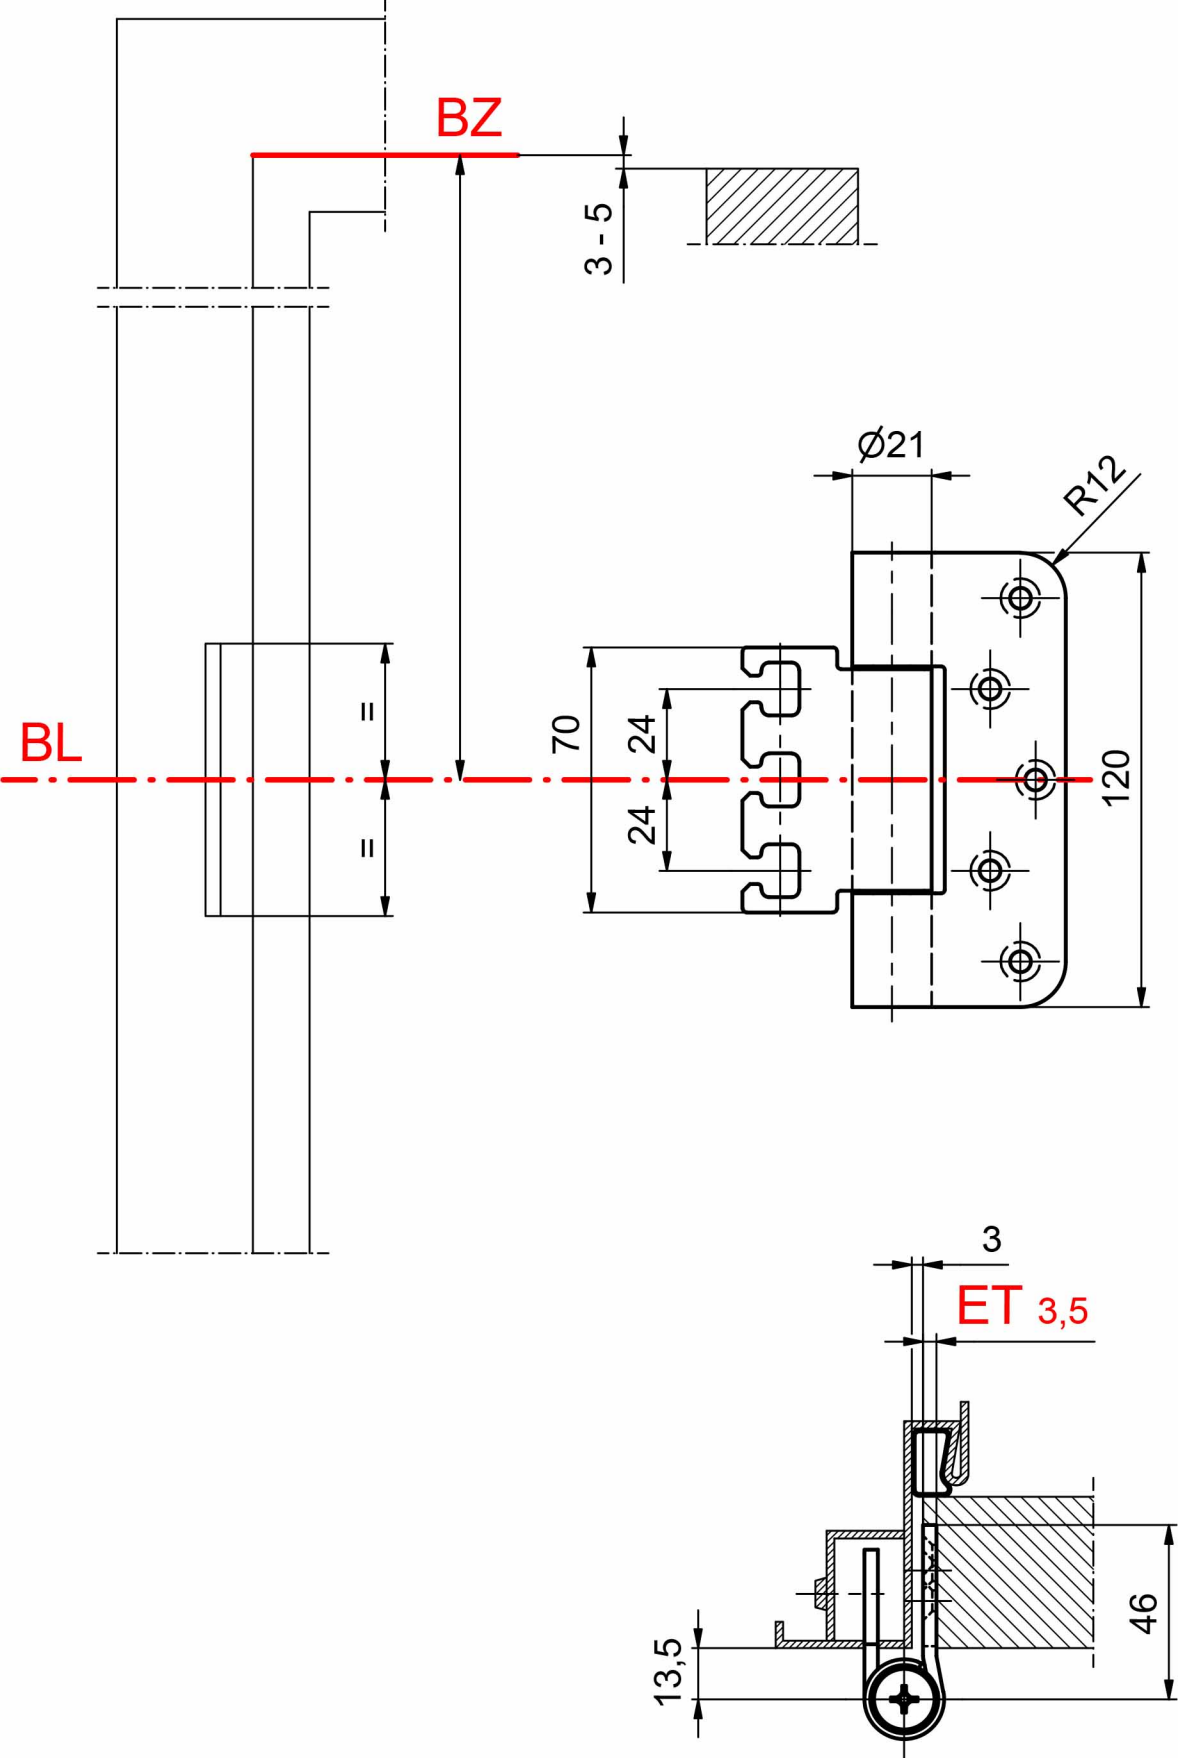
BZ
3 - 5
Ø21
R12
BL
=
=
70
24
24
120
3
ET 3,5
46
13,5