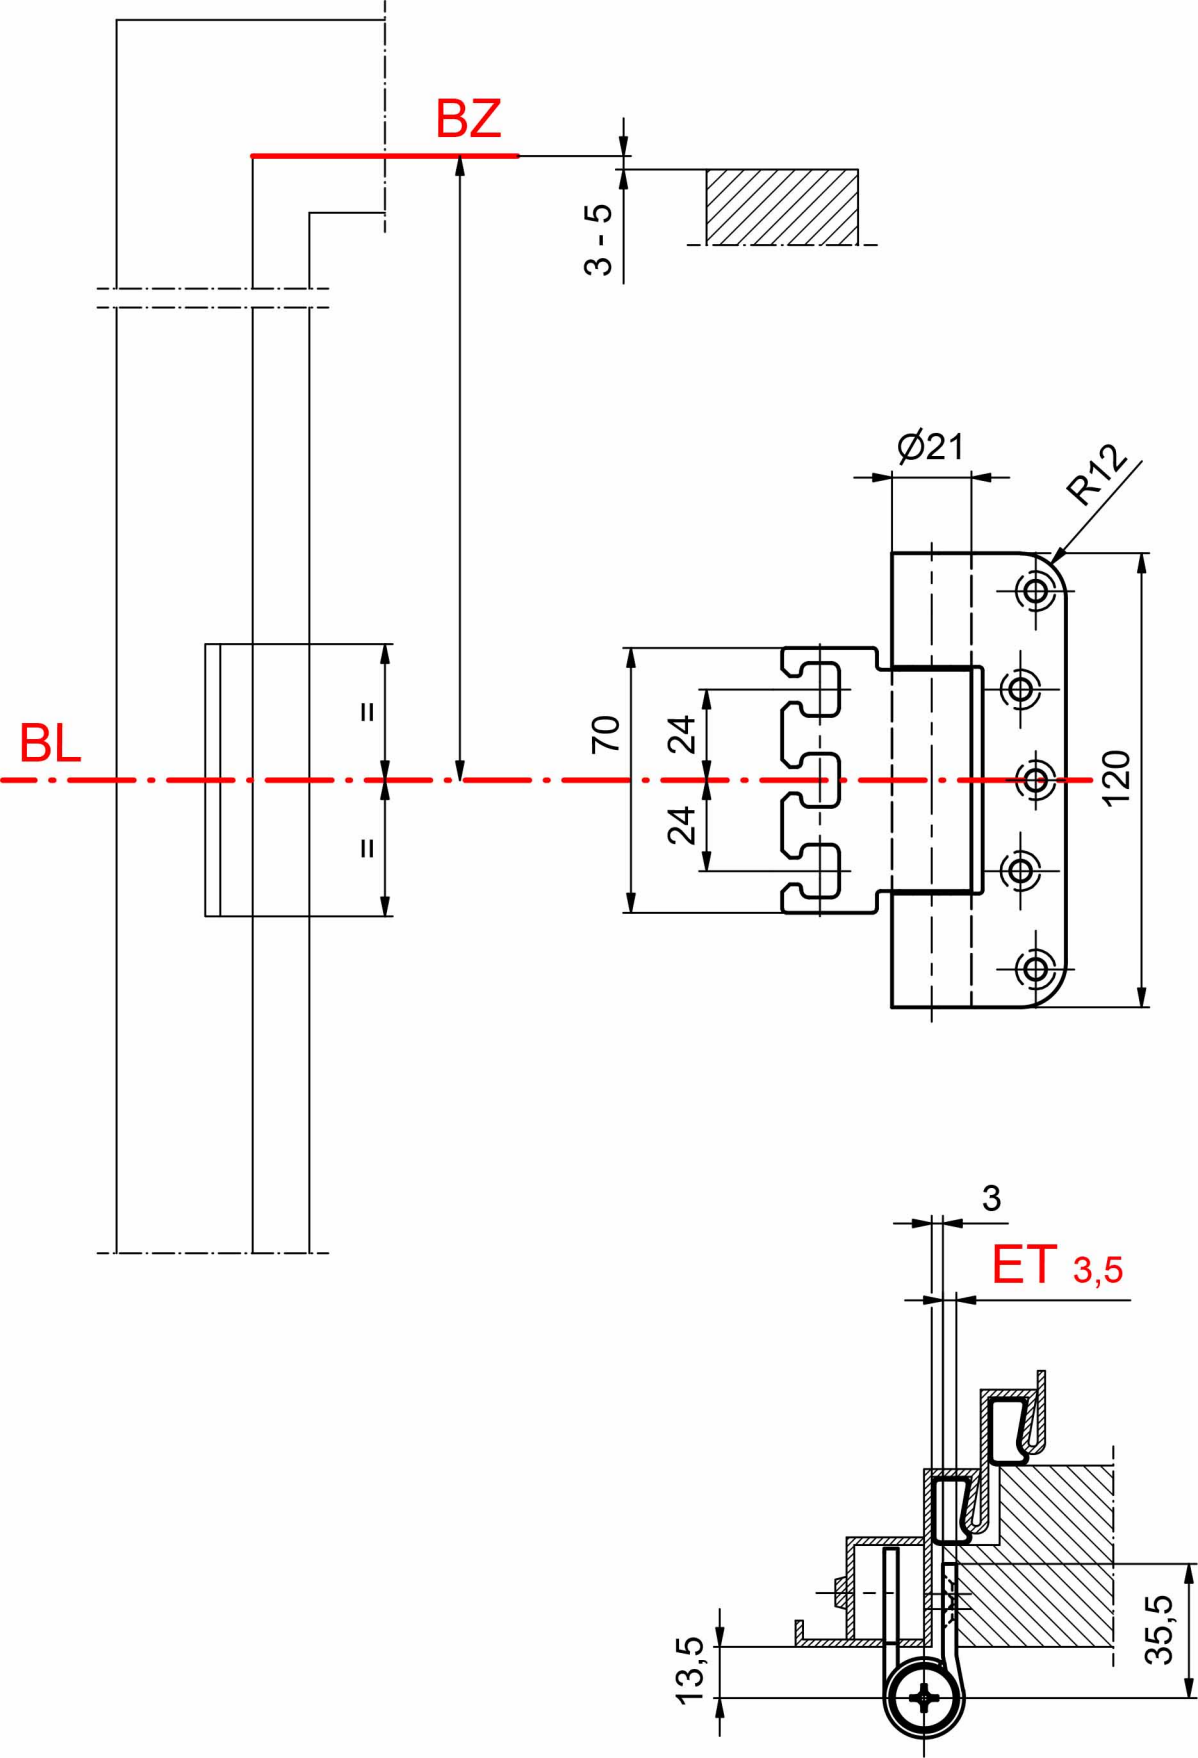
BZ
3 - 5
BL
=
=
Ø21
R12
70
24
24
120
3
ET 3,5
13,5
35,5